




- PLANO REGULADOR E DE USO DO SOLO**
- ZC-1 - ZONA CENTRAL
  - ZC-2 - ZONA CENTRAL
  - ZC-3 - ZONA CENTRAL
  - ZSH - ZONA DE SÍTIO HISTÓRICO
  - ZI-1
  - ZI-2
  - ZI-3
  - ZI-4
  - ZP1
  - ZP2
  - ZPA1
  - ZPA2
  - ZPA3
  - ZPA4
  - ZPA5
  - ZPA6
  - ZRM1
  - ZRM2
  - ZRUP-1
  - ZRUP-2
  - ZRUP-3
  - ZRUP-4
  - ZRUP-5
  - ZRUP-6
  - ZRUP-7
  - ZSP
  - ZUE-1
  - ZUE-2
  - ZUE-3
  - ZUE-4
  - ZPU-1
  - ZPU-2
  - ZPU-3
  - ZPU-4
  - ZPU-5
  - ZPU-6
  - ZPU-7

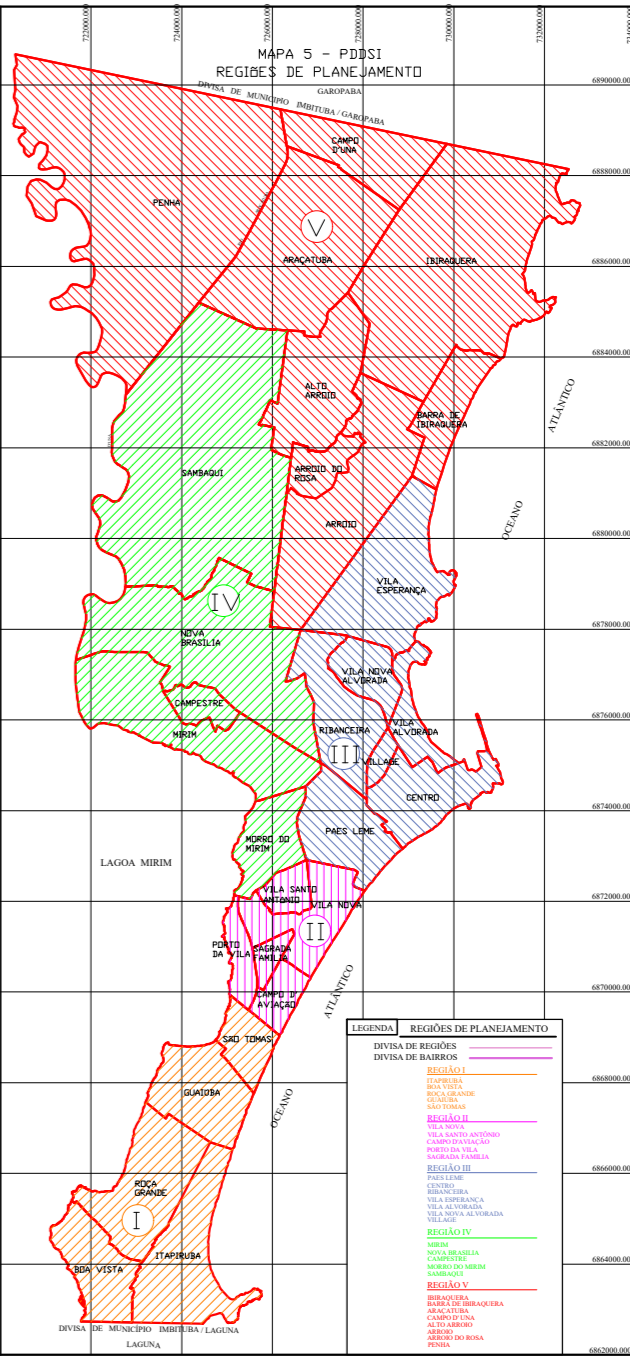

- LEGENDA - REGIÕES DE PLANEJAMENTO**
- DIVISA DE REGIÕES  
 DIVISA DE BAIROS
- REGIÃO I**  
 ITAPIRUBA  
 BOA VISTA  
 ROÇA GRANDE  
 GUAIUBA  
 SÃO TOMAS
- REGIÃO II**  
 VILA NOVA  
 VILA SANTO ANTÔNIO  
 CAMPO D'AVIAÇÃO  
 PORTO DA VILA  
 SAGRADA FAMÍLIA
- REGIÃO III**  
 PAES LEME  
 CENTRO  
 RIBANCEIRA  
 VILA ESPERANÇA  
 VILA ALVORADA  
 VILA NOVA ALVORADA  
 VILLAGE
- REGIÃO IV**  
 MIRIM  
 NOVA BRASÍLIA  
 CAMPESTRE  
 MORRO DO MIRIM  
 SAMBAQUI
- REGIÃO V**  
 IBIRAQUERA  
 BARRA DE IBIRAQUERA  
 ARACATUBA  
 CAMPO D'UNA  
 ALTO ARROIO  
 ARROIO DO ROSA  
 PENHA

DETALHE Nº	REVISÃO	DATA	DESCRIÇÃO	ELABORADO POR	VISTO
Aracatuba	MOD-M	09-09-2022	PROJETO DE LEI 529	SEGPLAN	
Barra de Ibiraquera	MOD-L	08-10-2018		LEONARDO S.T. ENG° ANDERSON	
Aracatuba	MOD-X	17-05-2018		ENG° ANDERSON	
Alto Arroio	MOD-J	15-12-2017		ENG° ANDERSON	
Novo Brasil	MOD-I	22-10-2014		LEONARDO S.T. ENG° EDUARDO	
Centro	MOD-H	12-12-2012		ALEX PAMATO	

ESTADO DE SANTA CATARINA  
 PREFEITURA MUNICIPAL DE IMBITUBA  
 SEGPLAN - SECRETARIA DE GESTÃO E PLANEJAMENTO URBANO

ANEXO I DA P.L.C. 529/2022

DATA: SETEMBRO/2022    DISTRITO: GERAL    FOLHA: ÚNICA    ESCALA: 1:25.000

DESC: **MAPA 11**