


- PLANO REGULADOR E DE USO DO SOLO**
- ZC-1 - ZONA CENTRAL
 - ZC-2 - ZONA CENTRAL
 - ZC-3 - ZONA CENTRAL
 - ZSH - ZONA DE SÍTIO HISTÓRICO
 - ZI-1
 - ZI-2
 - ZI-3
 - ZI-4
 - ZP-1
 - ZP-2
 - ZPA-1
 - ZPA-2
 - ZPA-3
 - ZPA-4
 - ZPA-5
 - ZPA-6
 - ZRM-1
 - ZRM-2
 - ZRUP-1
 - ZRUP-1a
 - ZRUP-2
 - ZRUP-2a
 - ZRUP-3
 - ZRUP-4
 - ZRUP-5
 - ZRUP-6
 - ZRUP-7
 - ZSP
 - ZUE-1
 - ZUE-2
 - ZUE-3
 - ZUE-4
 - ZPU-1
 - ZPU-2
 - ZPU-3
 - ZPU-4
 - ZPU-5
 - ZPU-6
 - ZPU-7

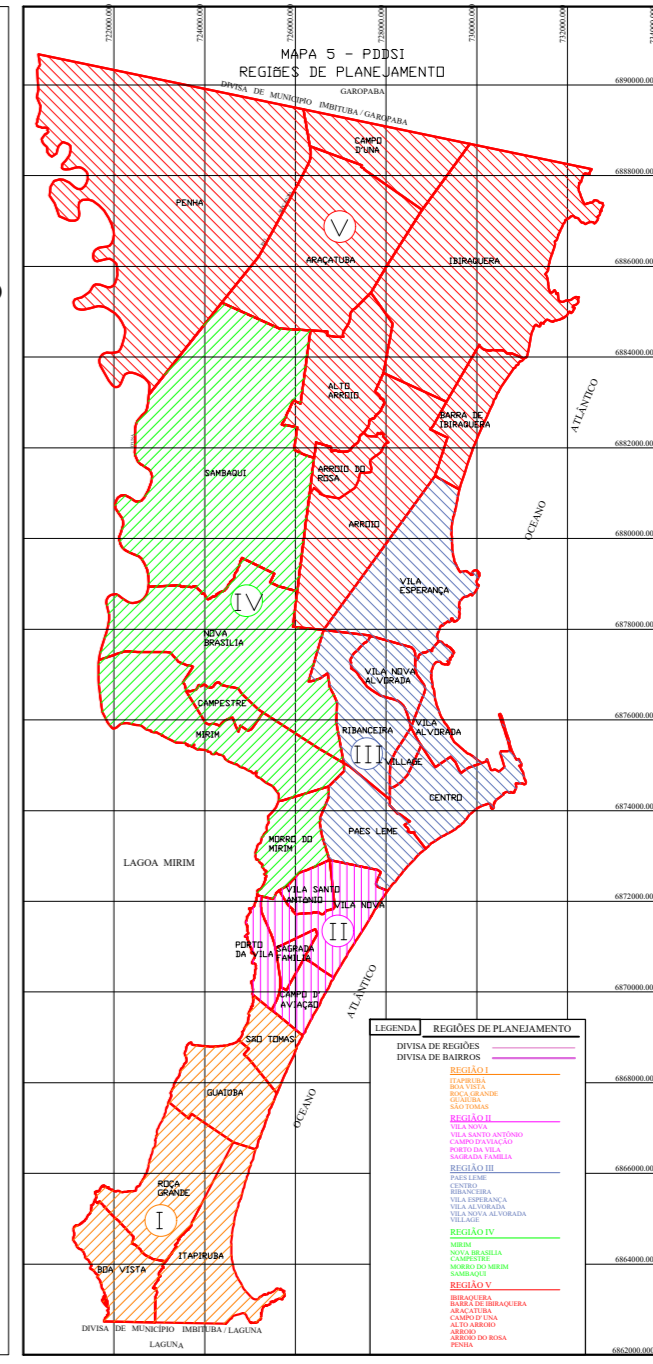

- LEGENDA - REGIÕES DE PLANEJAMENTO**
- DIVISA DE BAIRROS
- REGIÃO I**
 - ITAPIRUBA
 - BOA VISTA
 - ROÇA GRANDE
 - GUAIUBA
 - SÃO TOMAS
 - REGIÃO II**
 - VILA NOVA
 - VILA SANTO ANTÔNIO
 - CAMPO D'AVIAÇÃO
 - PORTO DA VILA
 - SAGRADA FAMÍLIA
 - REGIÃO III**
 - PAES LEME
 - CENTRO
 - RIBANCEIRA
 - VILA ESPERANÇA
 - VILA ALVORADA
 - VILA NOVA ALVORADA
 - VILLAGE
 - REGIÃO IV**
 - MIRIM
 - NOVA BRASÍLIA
 - CAMPESTRE
 - MORRO DO MIRIM
 - SAMBAQUI
 - REGIÃO V**
 - IBIRAQUERA
 - BARRA DE IBIRAQUERA
 - ARACATUBA
 - CAMPO D'UNA
 - ALTO ARROIO
 - ARROIO DO ROSA
 - PENHA

DETALHE Nº	REVISÃO	DATA	DESCRIÇÃO	ALEX PAMATO	PGF	VISTO

ESTADO DE SANTA CATARINA
 PREFEITURA MUNICIPAL DE IMBITUBA
 SEGPLAN - SECRETARIA DE GESTÃO E PLANEJAMENTO URBANO

ANEXO I DA P.L.C. 565/2023

DATA: NOVEMBRO 2024 | DISTRITO: GERAL | FOLHA: ÚNICA | ESCALA: 1:25.000

DESC: **MAPA 11** | RESP: _____