


- PLANO REGULADOR E DE USO DO SOLO**
- ZC-1 - ZONA CENTRAL
 - ZC-2 - ZONA CENTRAL
 - ZC-3 - ZONA CENTRAL
 - ZSH - ZONA DE SÍTIO HISTÓRICO
 - ZI-1
 - ZI-2
 - ZI-3
 - ZI-4
 - ZP-1
 - ZP-2
 - ZPA-1
 - ZPA-2
 - ZPA-3
 - ZPA-4
 - ZPA-5
 - ZPA-6
 - ZRM-1
 - ZRM-2
 - ZRUP-1
 - ZRUP-1a
 - ZRUP-2
 - ZRUP-2a
 - ZRUP-3
 - ZRUP-4
 - ZRUP-5
 - ZRUP-6
 - ZRUP-7
 - ZSP
 - ZUE-1
 - ZUE-2
 - ZUE-3
 - ZUE-4
 - ZPU-1
 - ZPU-2
 - ZPU-3
 - ZPU-4
 - ZPU-5
 - ZPU-6
 - ZPU-7

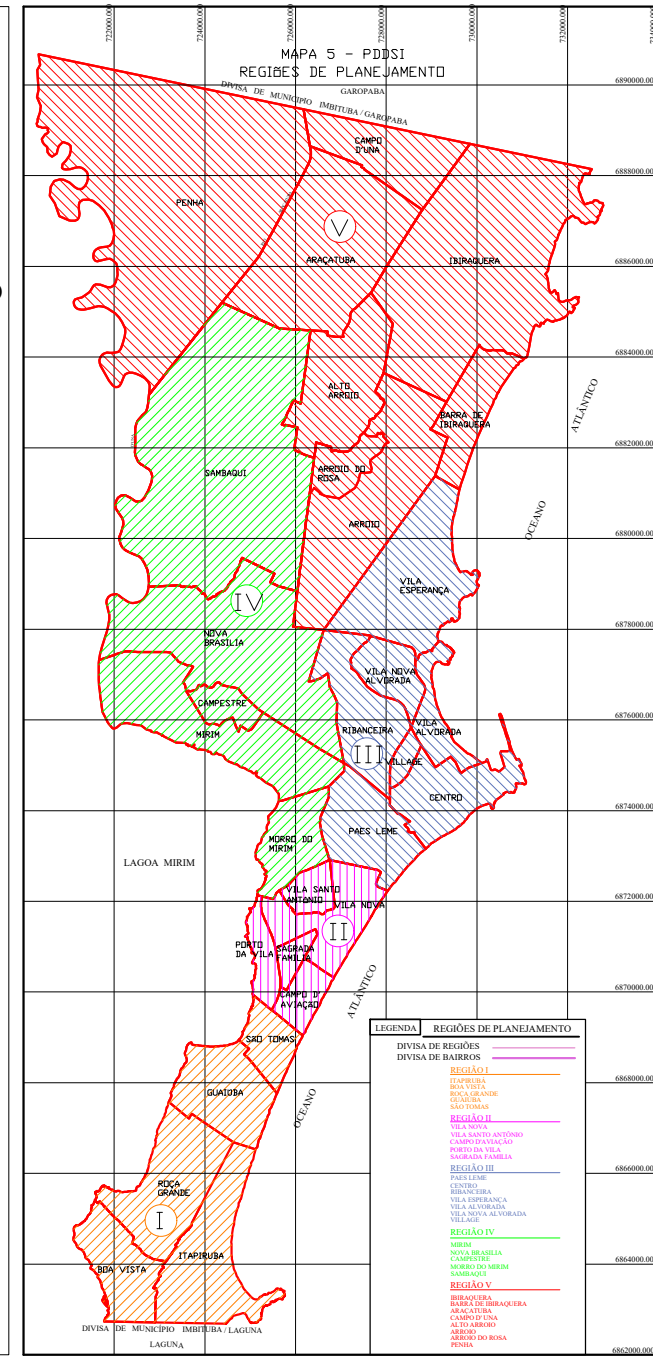

- LEGENDA - REGIÕES DE PLANEJAMENTO**
- DIVISA DE BAIRROS
- DIVISA DE REGIÕES
- REGIÃO I**
 ITAPIRUBA
 BOA VISTA
 ROÇA GRANDE
 GUAIUBA
 SÃO TOMAS
- REGIÃO II**
 VILA NOVA
 VILA SANTO ANTÔNIO
 CAMPO D'AVIAÇÃO
 PORTO DA VILA
 SAGRADA FAMÍLIA
- REGIÃO III**
 PAES LEME
 CENTRO
 RIBANCEIRA
 VILA ESPERANÇA
 VILA ALVORADA
 VILA NOVA ALVORADA
 VILLAGE
- REGIÃO IV**
 MIRIM
 NOVA BRASÍLIA
 CAMPESTRE
 MORRO DO MIRIM
 SAMBAQUI
- REGIÃO V**
 IBIRAQUERA
 BARRA DE IBIRAQUERA
 ARACATUBA
 CAMPO D'UNA
 ALTO ARROIO
 ARROIO DO ROSA
 PENHA

DETALHE Nº	REVISÃO	DATA	DESCRIÇÃO	ALEX PAMATO	PGF	VISTO

ESTADO DE SANTA CATARINA
 PREFEITURA MUNICIPAL DE IMBITUBA
 SEGPLAN - SECRETARIA DE GESTÃO E PLANEJAMENTO URBANO

ANEXO I DA P.L.C. 565/2023

DATA: NOVENBRO 2024 | DISTRITO: GERAL | FOLHA: ÚNICA | ESCALA: 1:25.000

DESC: MAPA 11